


PLANTA BAIXA - 3º PAVIMENTO
ESCALA: 1/100

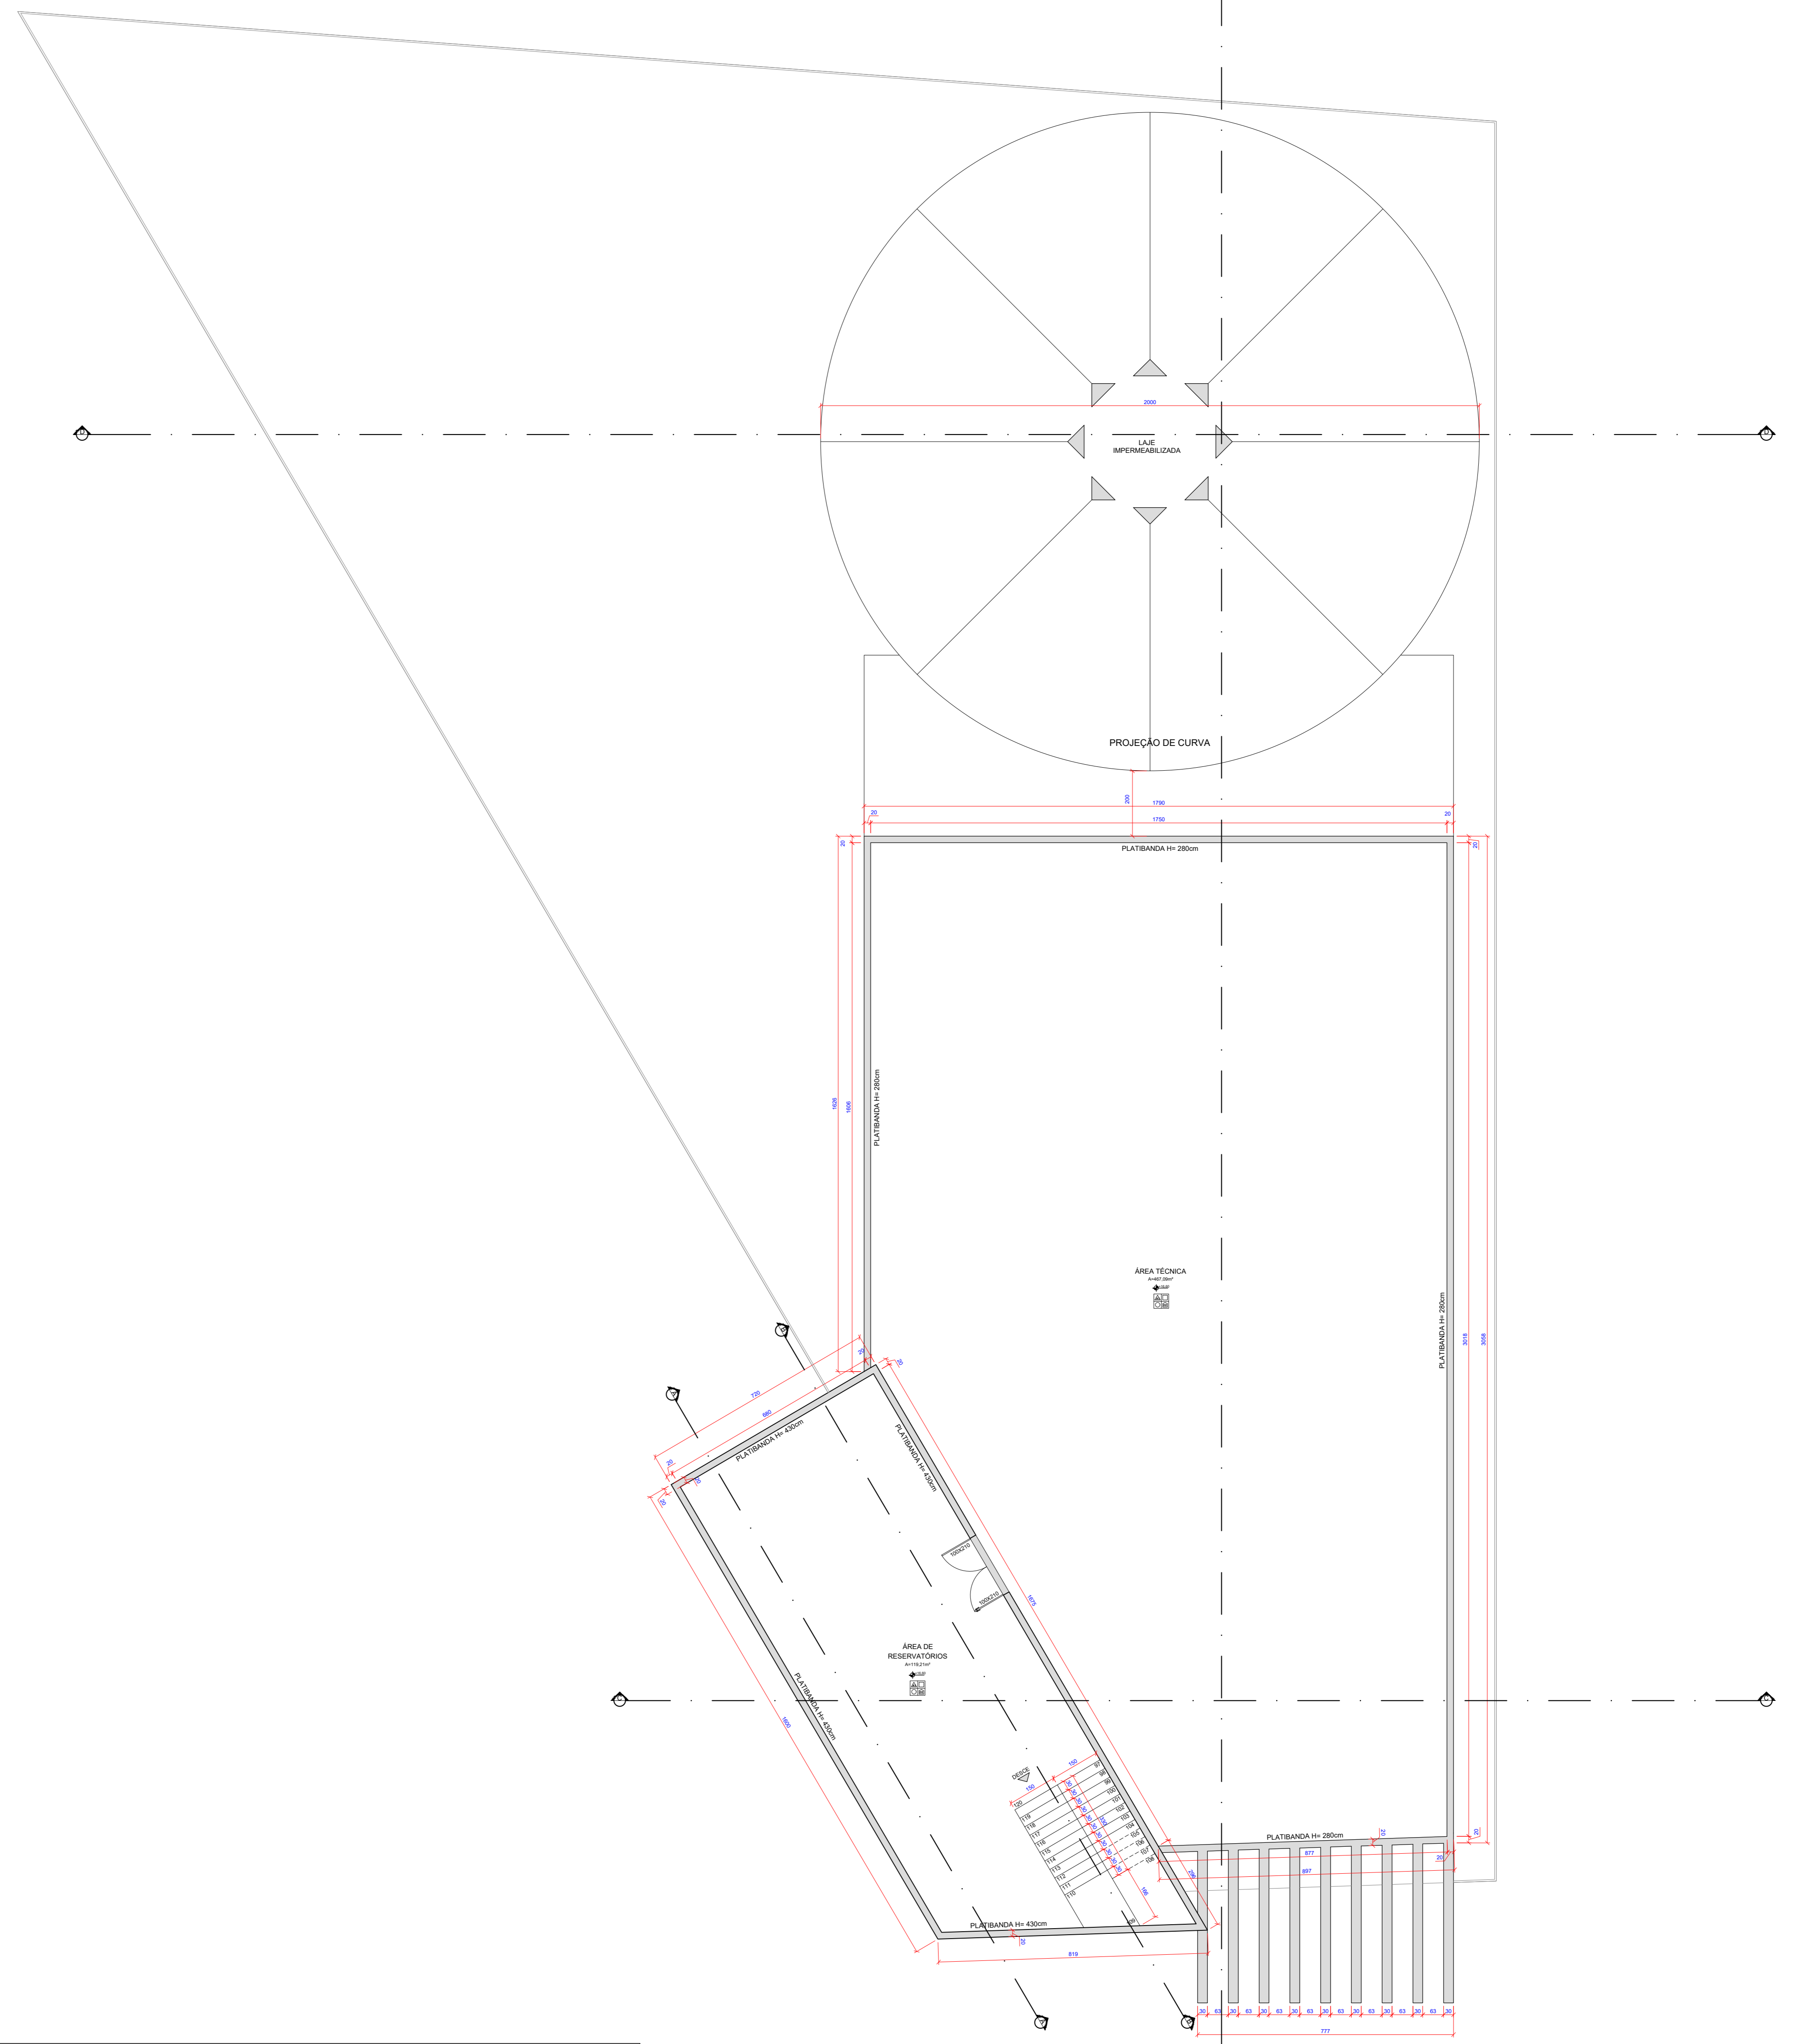

PLANTA BAIXA - COBERTURA
ESCALA: 1/100

QUADRO DE ESPECIFICAÇÃO DE ACABAMENTOS		PAREDE	TETO
	RODAPÉ		PISO
A1		CHAPISCO, REBOCO E PINTURA, TINTA LATEX PVA 02 DEMÃOS SEM MASSA CORRIDA COM TINTA SUIVINIL OU EQUIVALENTE	
A2		AZULEJO BRANCO 15X15cm, JUNTO A PRUMO, ASSENTADO COM ARGAMASSA PRÉ-FABRICADA E REJUNTE ATÉ 1,80m DO PISO, ACIMA PINTURA TINTA LATEX PVA 02 DEMÃOS SEM MASSA CORRIDA COM TINTA SUIVINIL OU EQUIVALENTE	
B1		LAIÉ PINTADA COM TINTA LATEX PVA 02 DEMÃOS SEM MASSA CORRIDA COM TINTA SUIVINIL OU EQUIVALENTE	
C1		CERÂMICA PEI-5 30X30cm, H= 10cm	
D1		PISO CERÂMICO PEI-5 LISO 30X30cm, ASSENTADO COM ARGAMASSA PRÉ-FABRICADA E REJUNTE	
D2		PISO CIMENTADO NATADO COM ARGAMASSA 1:3, JUNTA PL. 17X30 E= 2,5cm COM JUNTA DE 1,0X1,0m	

LEGENDA DE LAYERS: ESPESSURA DE LINHAS	
—	0 mm
—	0.05 mm
—	0.10 mm
—	0.15 mm
—	0.18 mm
—	0.20 mm
—	0.25 mm
—	0.30 mm

AMALPA Associação dos Municípios da Microrregião do Alto Paraopeba
Rua Jurupis, Nº100, Bairro Caripós, Conselheiro Lafaiete - MG

Endereço da Obra:
RUA LOPES FRANCO, CONSELHEIRO LAFAIETE - MG

RESPONSÁVEL TÉCNICO PELO PROJETO: Proprietário:

ENGENHEIRO CIVIL LAURINDO ANTONIO MATOSINHO JUNIOR - CREA 207260/D
PREFEITURA MUNICIPAL DE CONSELHEIRO LAFAIETE

Projeto: **PROJETO ARQUITETÔNICO - CÂMARA DE CONSELHEIRO LAFAIETE**

Outros do projeto:

Folha
3

Plan. Tot.
6

PLANTA BAIXA - 3º PAVIMENTO
PLANTA BAIXA - COBERTURA

Data: NOVEMBRO DE 2025 Escala: INDICADA Folha: 03 DESENHISTA: GUILHERME PEREIRA