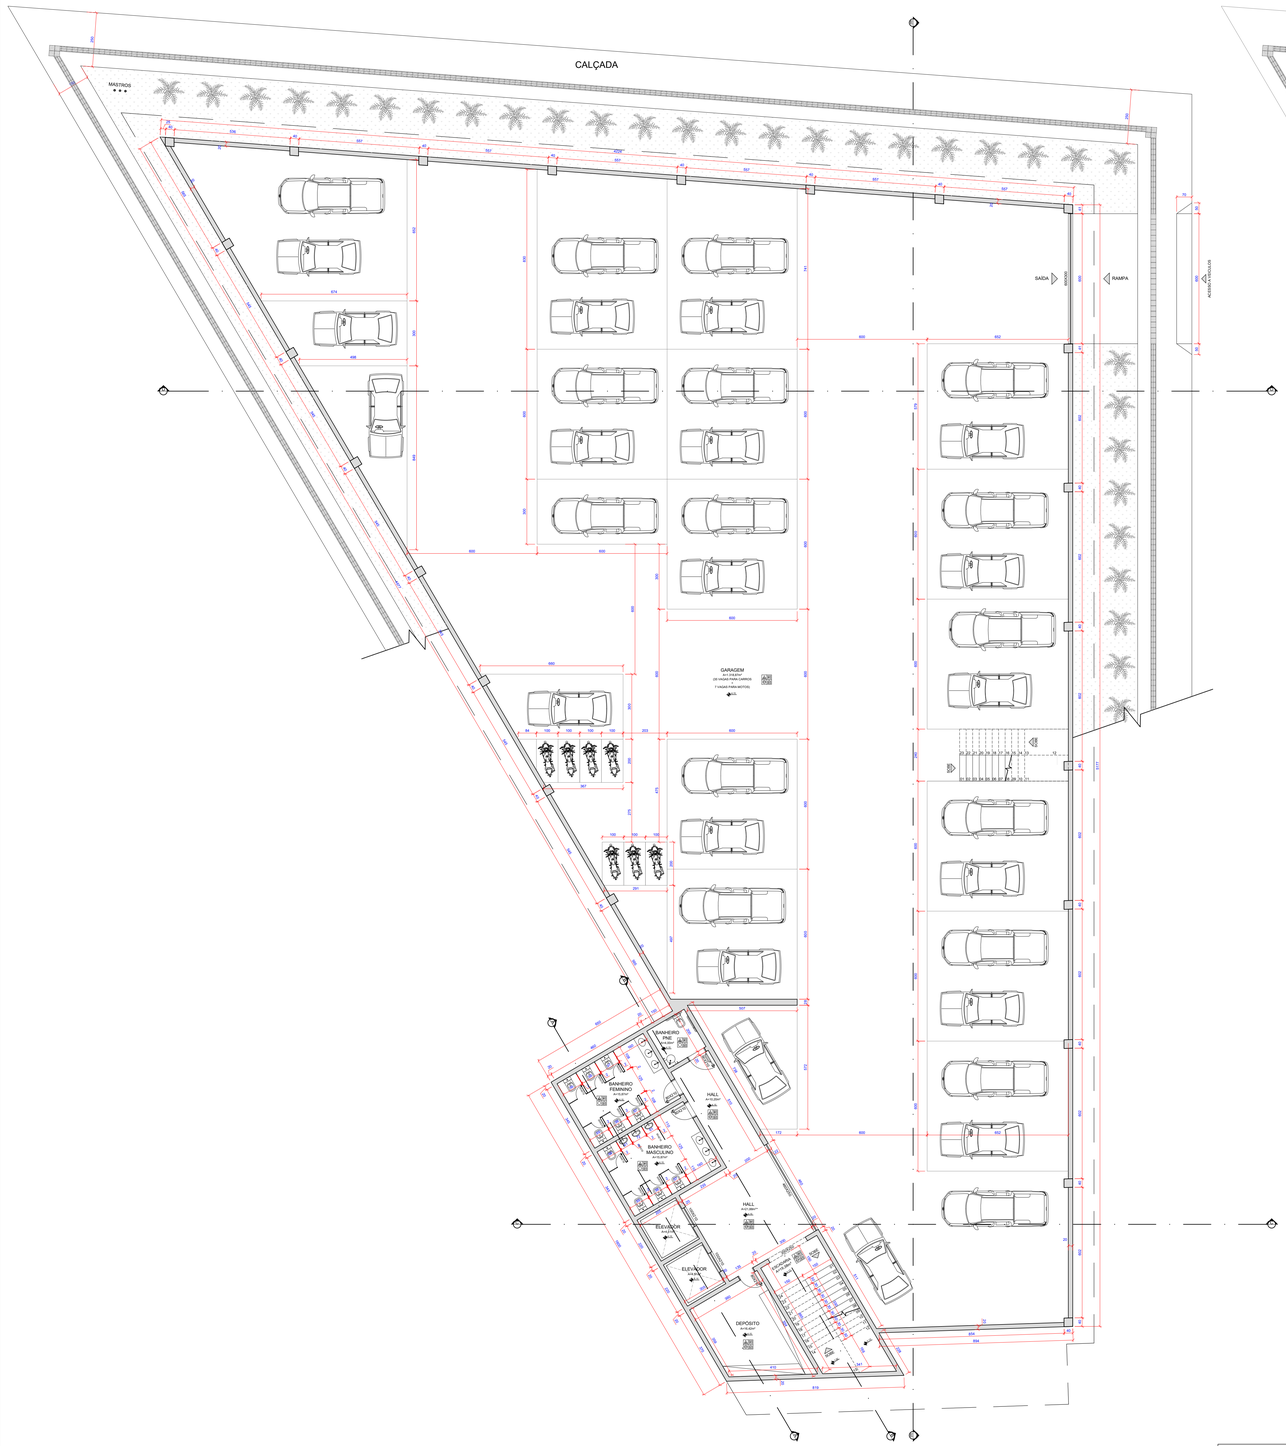

PLANTA BAIXA - SUBSOLO
ESCALA: 1/100
ÁREA: 1.481,50m²

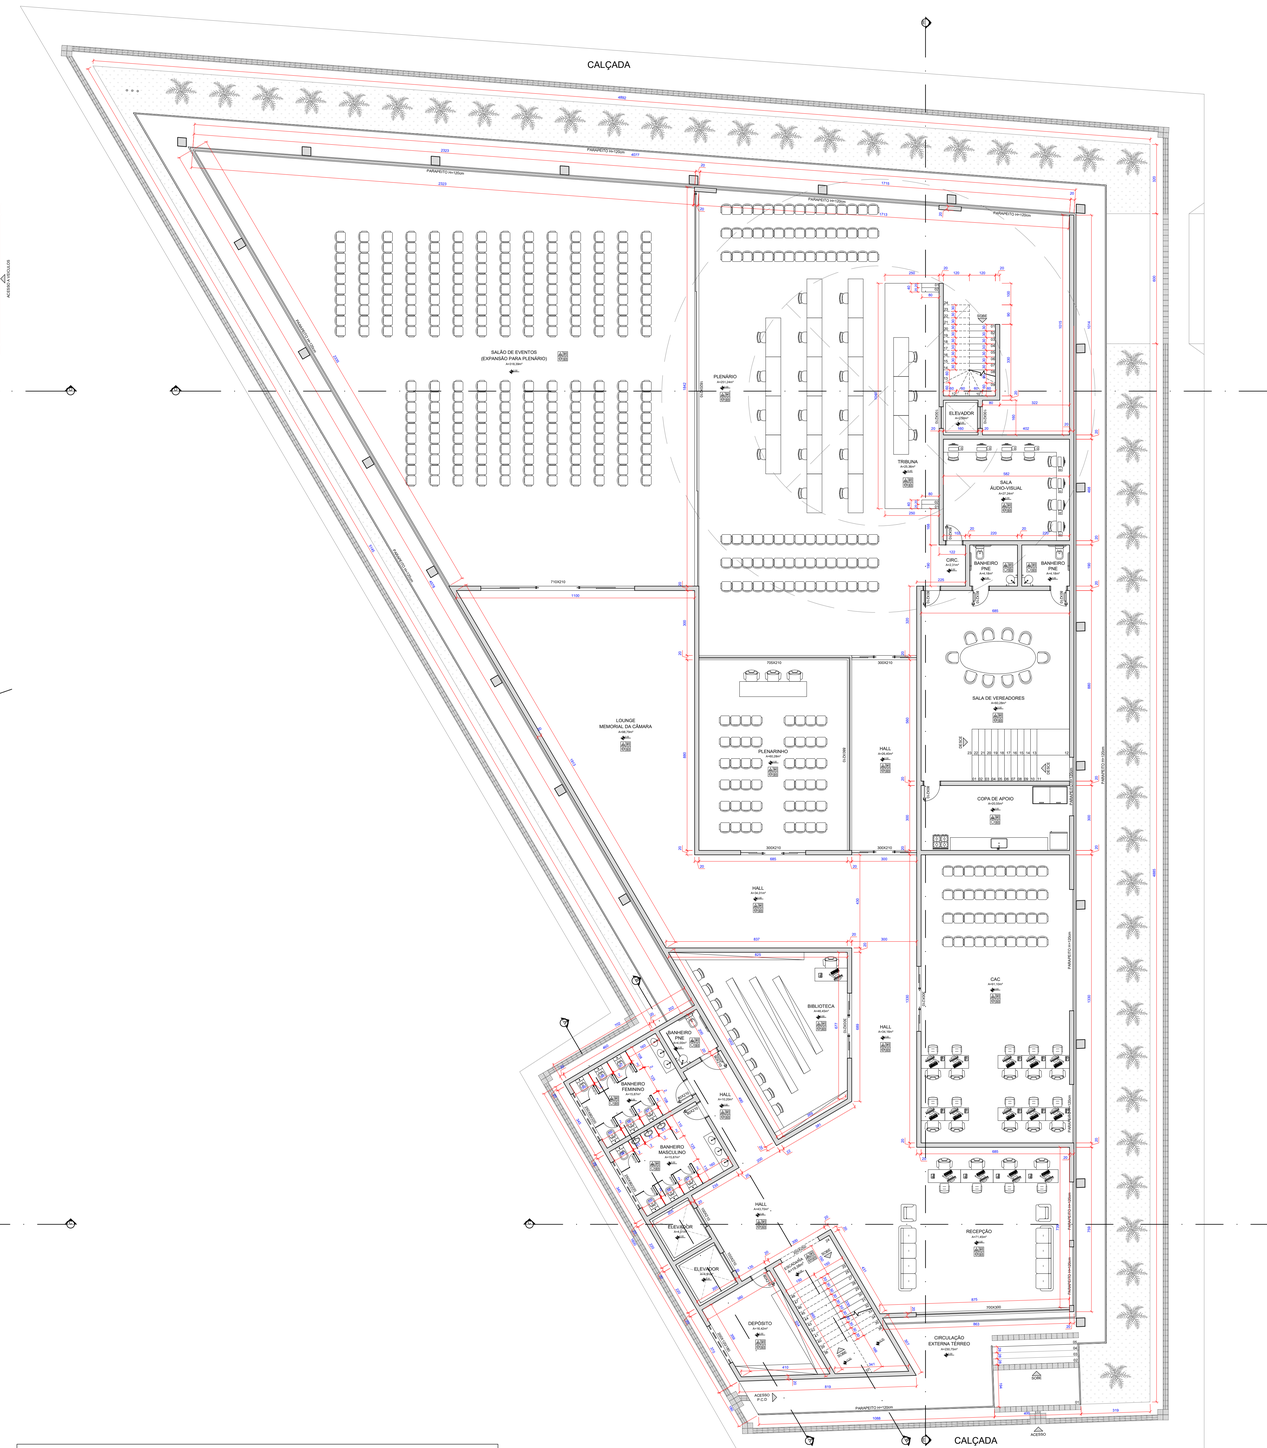

PLANTA BAIXA - TÉRREO
ESCALA: 1/100
ÁREA: 1.630,40m²

QUADRO DE ESPECIFICAÇÃO DE ACABAMENTOS	PAREDE / RODAPÉ	B1 / C1	TETO / PISO
PAREDE			
A1	CHAPISCO, REBOCO E PINTURA, TINTA LATÉX PVA 02 DEMÃOS SEM MASSA CORRIDA COM TINTA SUVUNIL OU EQUIVALENTE		
A2	AZULEJO BRANCO 15X15cm, JUNTO A PRUMO, ASSENTADO COM ARGAMASSA PRÉ-FABRICADA E REJUNTE ATÉ 1,80m DO PISO. ACIMA PINTURA TINTA LATÉX PVA 02 DEMÃOS SEM MASSA CORRIDA COM TINTA SUVINIL OU EQUIVALENTE		
TETO			
B1	LAJE PINTADA COM TINTA LATÉX PVA 02 DEMÃOS SEM MASSA CORRIDA COM TINTA SUVINIL OU EQUIVALENTE		
RODAPÉ			
C1	CERÂMICA PEI-5 30X30cm, H= 10cm		
PISO			
D1	PISO CERÂMCO PEI-5 LISO 30X30cm, ASSENTADO COM ARGAMASSA PRÉ-FABRICADA E REJUNTE		
D2	PISO CIMENTADO NATADO COM ARGAMASSA 1:3, JUNTA PL. 17X30 E= 2,5cm COM JUNTA DE 1,0X1,0m		

LEGENDA DE LAYERS: ESPESSURA DE LINHAS

- 0 mm
- 0.05 mm
- 0.10 mm
- 0.15 mm
- 0.18 mm
- 0.20 mm
- 0.25 mm
- 0.30 mm

AMALPA -
Associação dos Municípios da Microrregião do Alto Paraopeba
Rua Jurupis, Nº100, Bairro Carijós, Conselheiro Lafaiete - MG

Endereço da Obra:
RUA LOPES FRANCO, CONSELHEIRO LAFAIETE - MG

RESPONSÁVEL TÉCNICO PELO PROJETO
ENGENHEIRO CIVIL: LAURINDO ANTÔNIO MATOZINHO JÚNIOR - CREA 207260/D

Proprietário
PREFEITURA MUNICIPAL DE CONSELHEIRO LAFAIETE

Projeto:
PROJETO ARQUITETÔNICO - CÂMARA DE CONSELHEIRO LAFAIETE

Dados do projeto:
PLANTA BAIXA - SUBSOLO
PLANTA BAIXA - TÉRREO

Prancha: 1
Pran. Tot.: 6

Data: NOVEMBRO DE 2025 | Escala: INDICADA | Folha: A0 | DESENHISTA: SAULO HUDSON PEREIRA