


FACHADA
ESCALA: 1/100

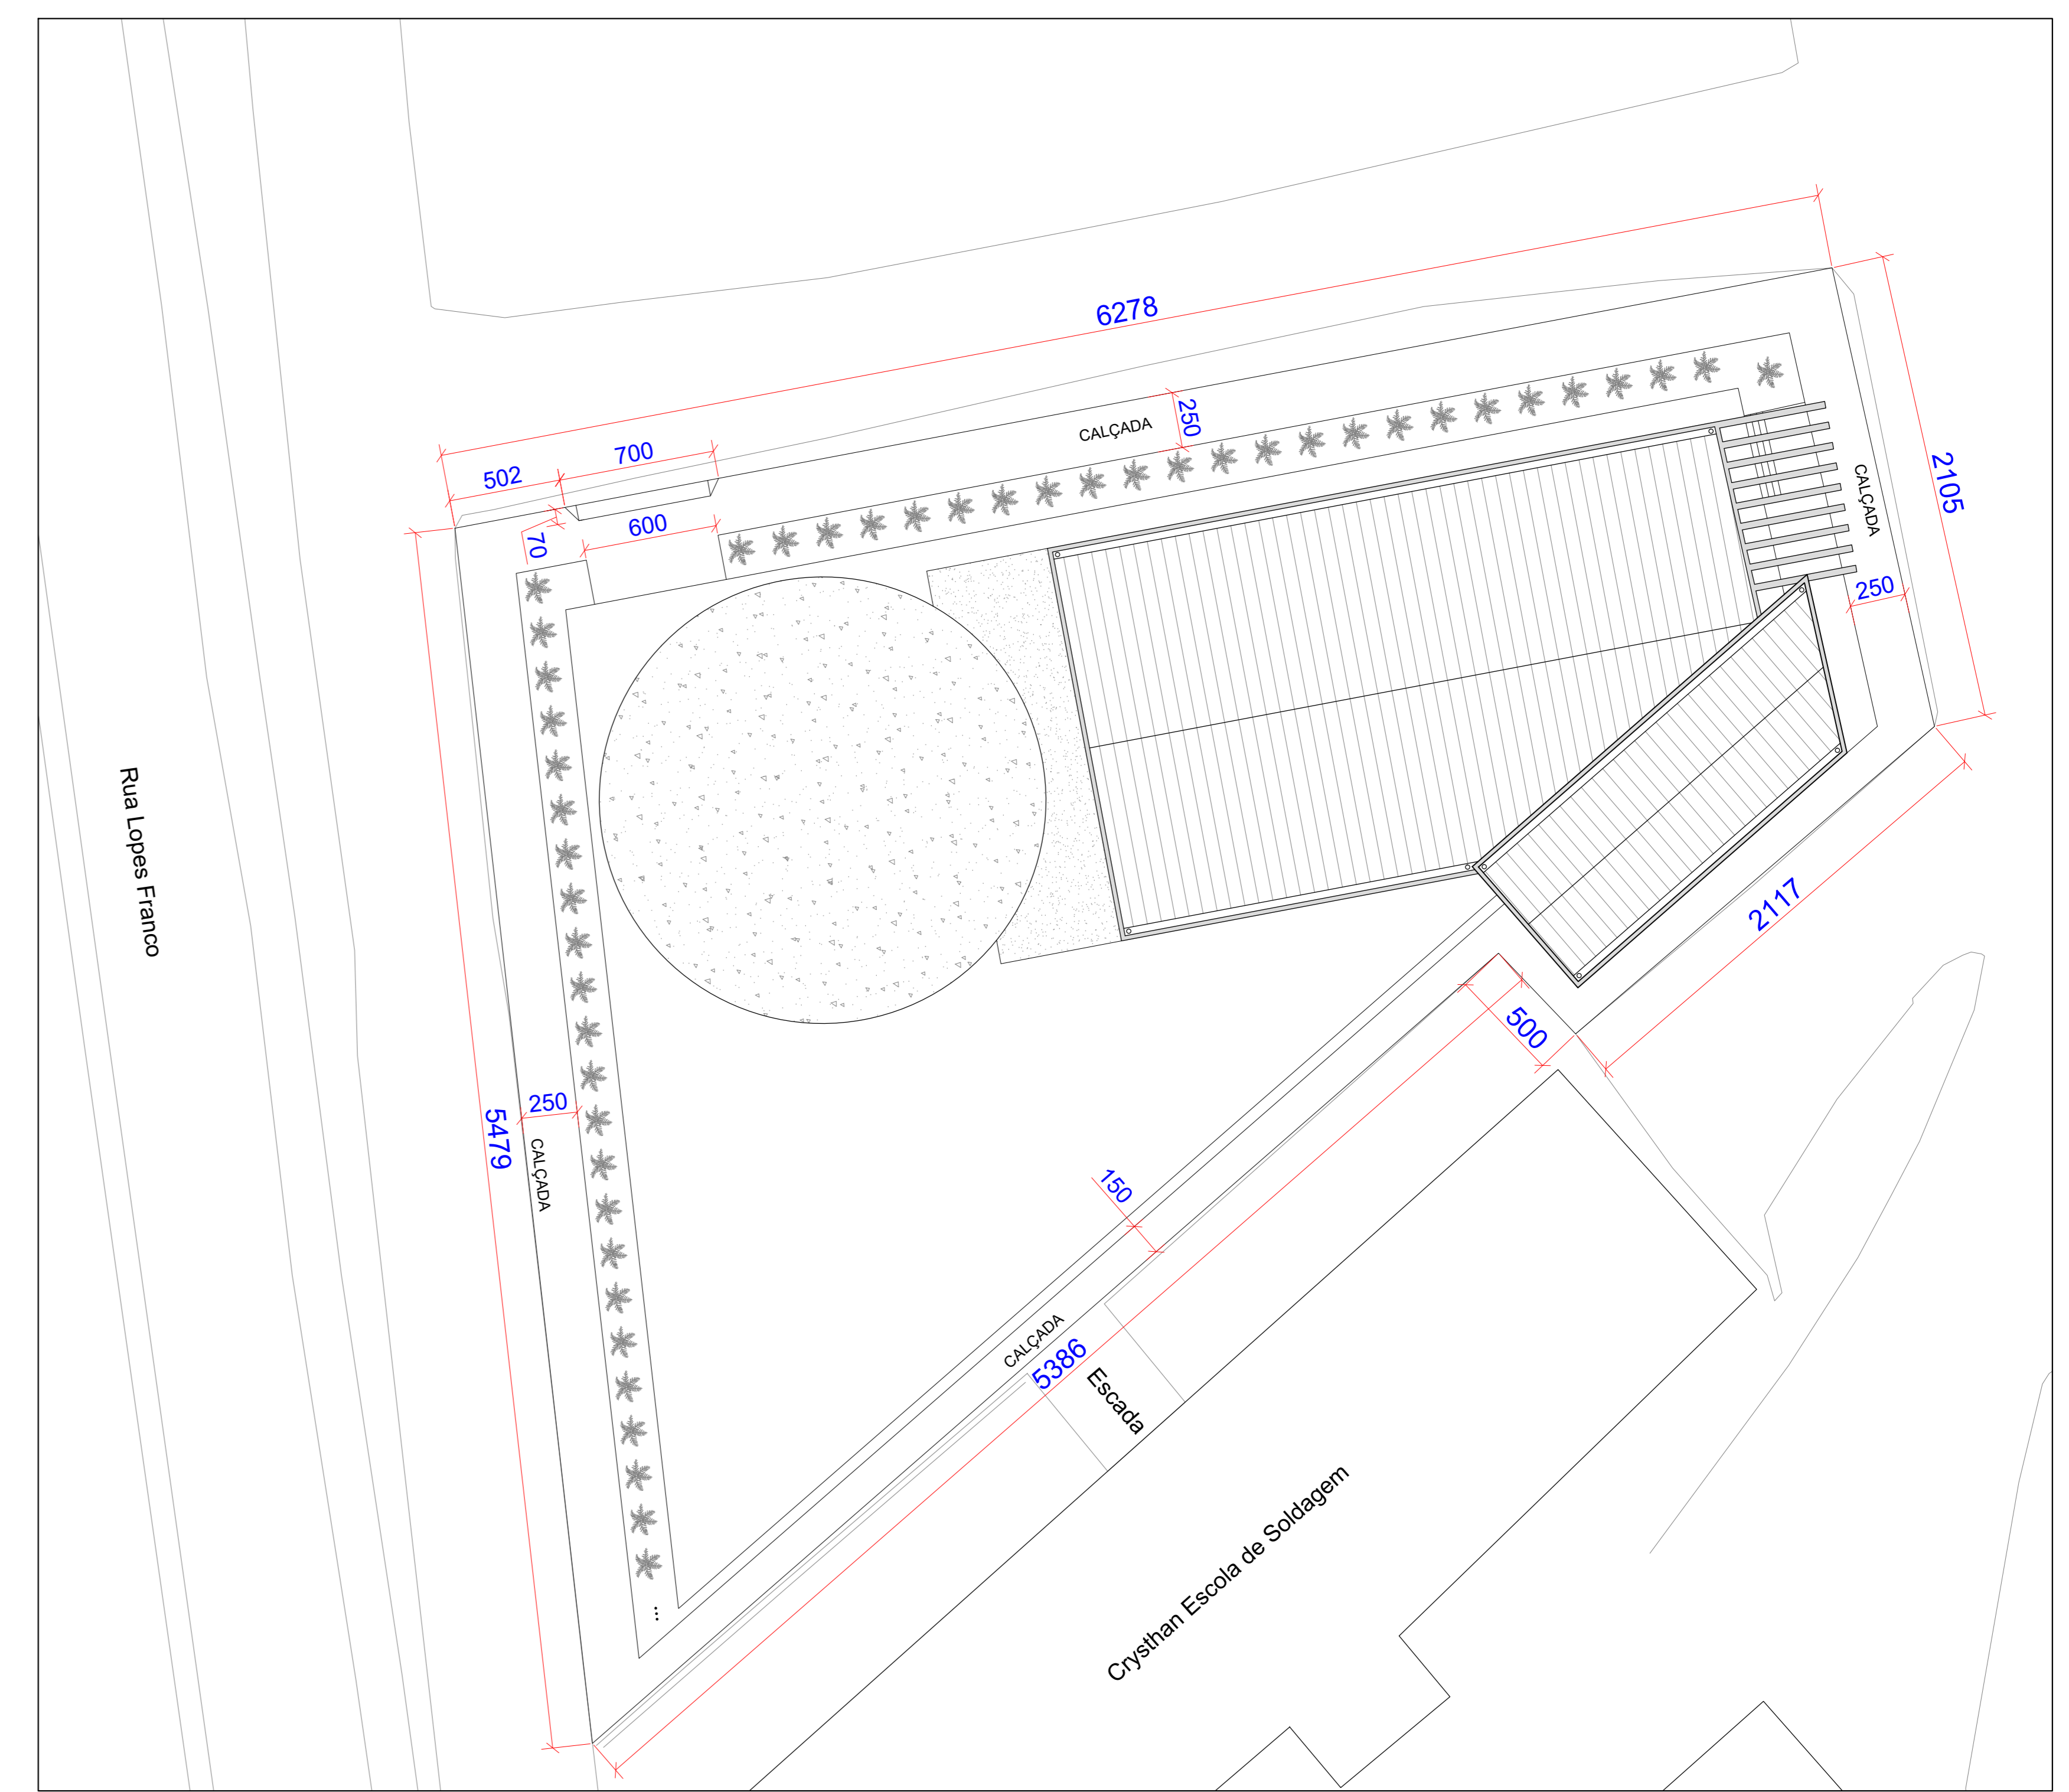

**LEGENDA DE LAYERS:
ESPESSURA DE LINHAS**

0 mm
0.05 mm
0.10 mm
0.15 mm
0.18 mm
0.20 mm
0.25 mm
0.30 mm

AMALPA Associação dos Municípios da Microrregião do Alto Paraopeba
Rua Jurupis, Nº100, Bairro Carijós, Conselheiro Lafaiete - MG

Endereço da Obra:
RUA LOPES FRANCO, CONSELHEIRO LAFAIETE - MG

RESPONSÁVEL TÉCNICO PELO PROJETO: **ENGENHEIRO CIVIL LAURINDO ANTÔNIO MATOSINHO JUNIOR - CREA 007260/D**

Proprietário:
PREFEITURA MUNICIPAL DE CONSELHEIRO LAFAIETE

Projeto:
PROJETO ARQUITETÔNICO - CÂMARA DE CONSELHEIRO LAFAIETE

Nome do projeto:
**DIAGRAMA DE COBERTURA
FACHADA
PLANTA DE SITUAÇÃO**

Folha:
4

Data: NOVENBRO DE 2025 | Escala: INDICADA | Folha: 04 | DESENHISTA: GUILHERME PEREIRA